

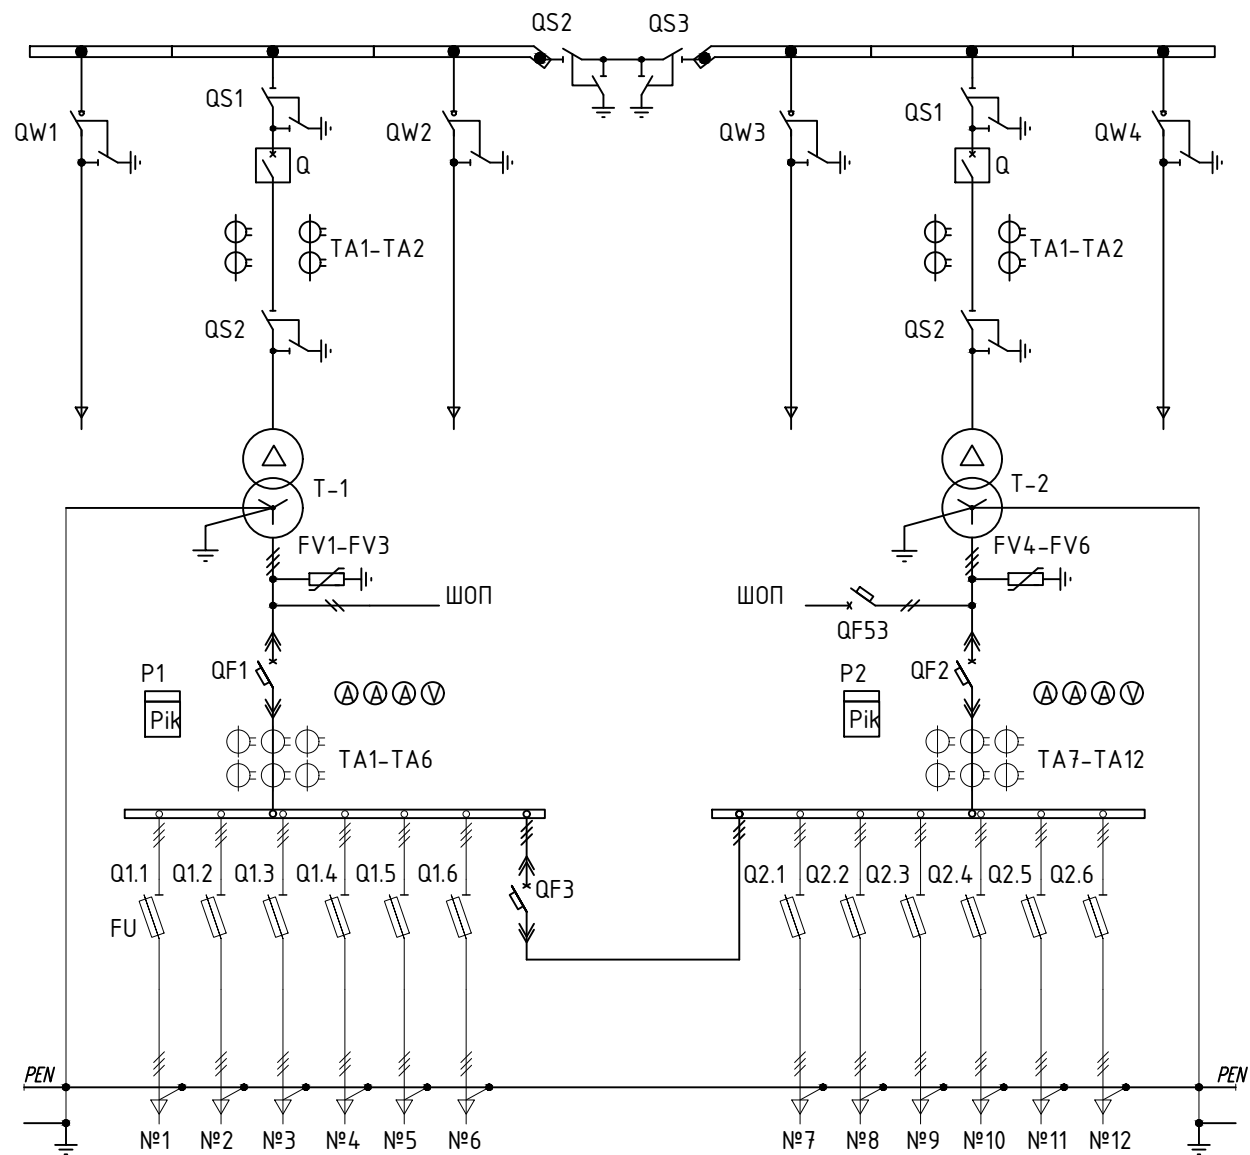
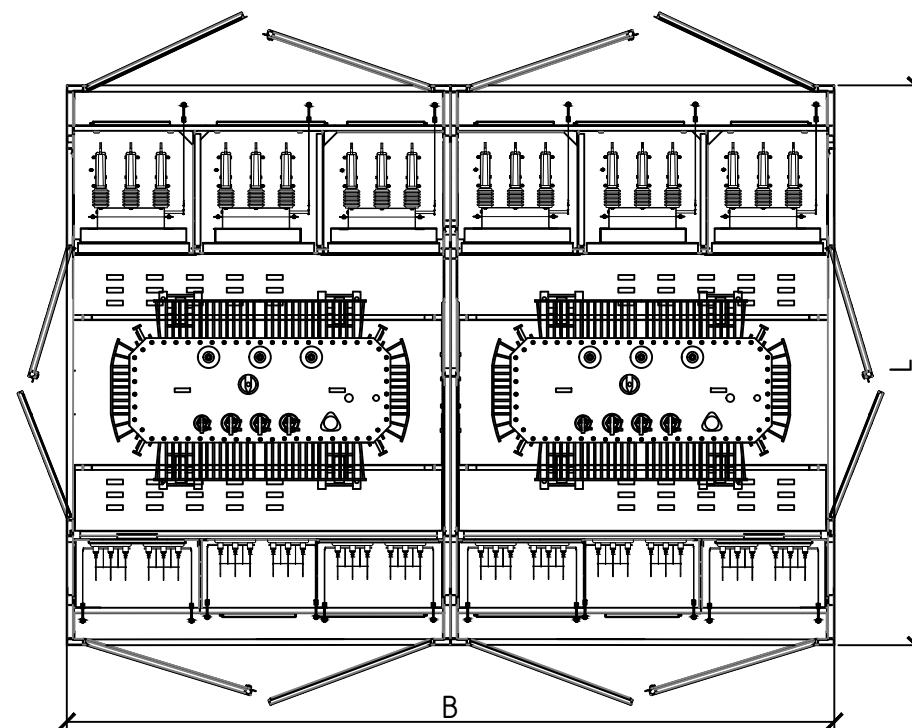


Схема однолинейная типовая для
2КТПП(ккк) 1000кВА-1250кВА-1600кВА
напряжением 10(6)/0,4кВ

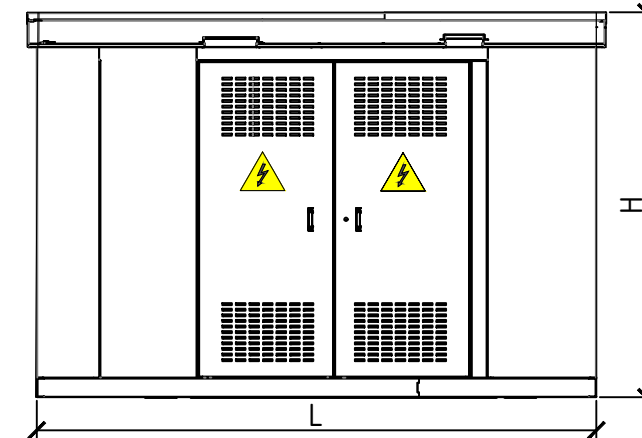

Внешний вид
2КТПП(ккк) 1000кВА-1250кВА-1600кВА
напряжением 10(6)/0,4кВ

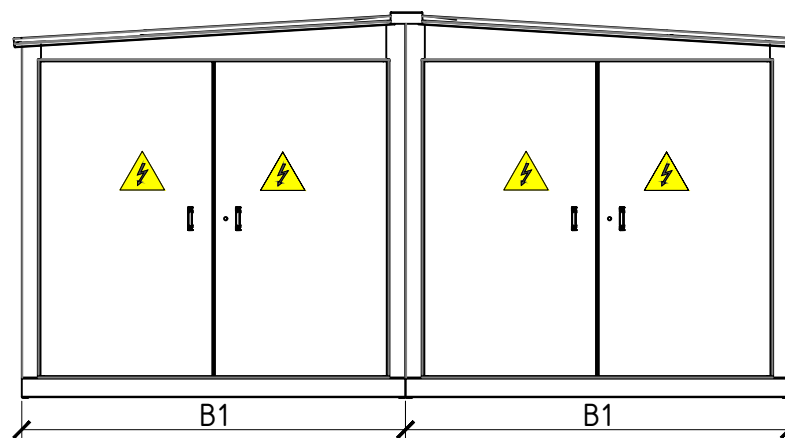

Исполнение подстанции	Размер в плане, мм			
	H	B1	B	L
2КТПП-ККК-1000	2600	2400	4800	3500
2КТПП-ККК-1250	2600	2400	4800	3500
2КТПП-ККК-1600	2600	2400	4800	4300

Изм.	Лист	№ докум.	Подп.	Дата

Типовое решение № 2-120.24-220.4-221.5

2КТПП(ккк) 1000кВА-1250кВА-1600кВА
напряжением 10(6)/0,4кВ

Стадия	Лист	Листов
Р	1	2

Однолинейная схема

