




Схема однолинейная типовая для  
БКТП до 1250кВА напряжением 10(6)/0,4кВ

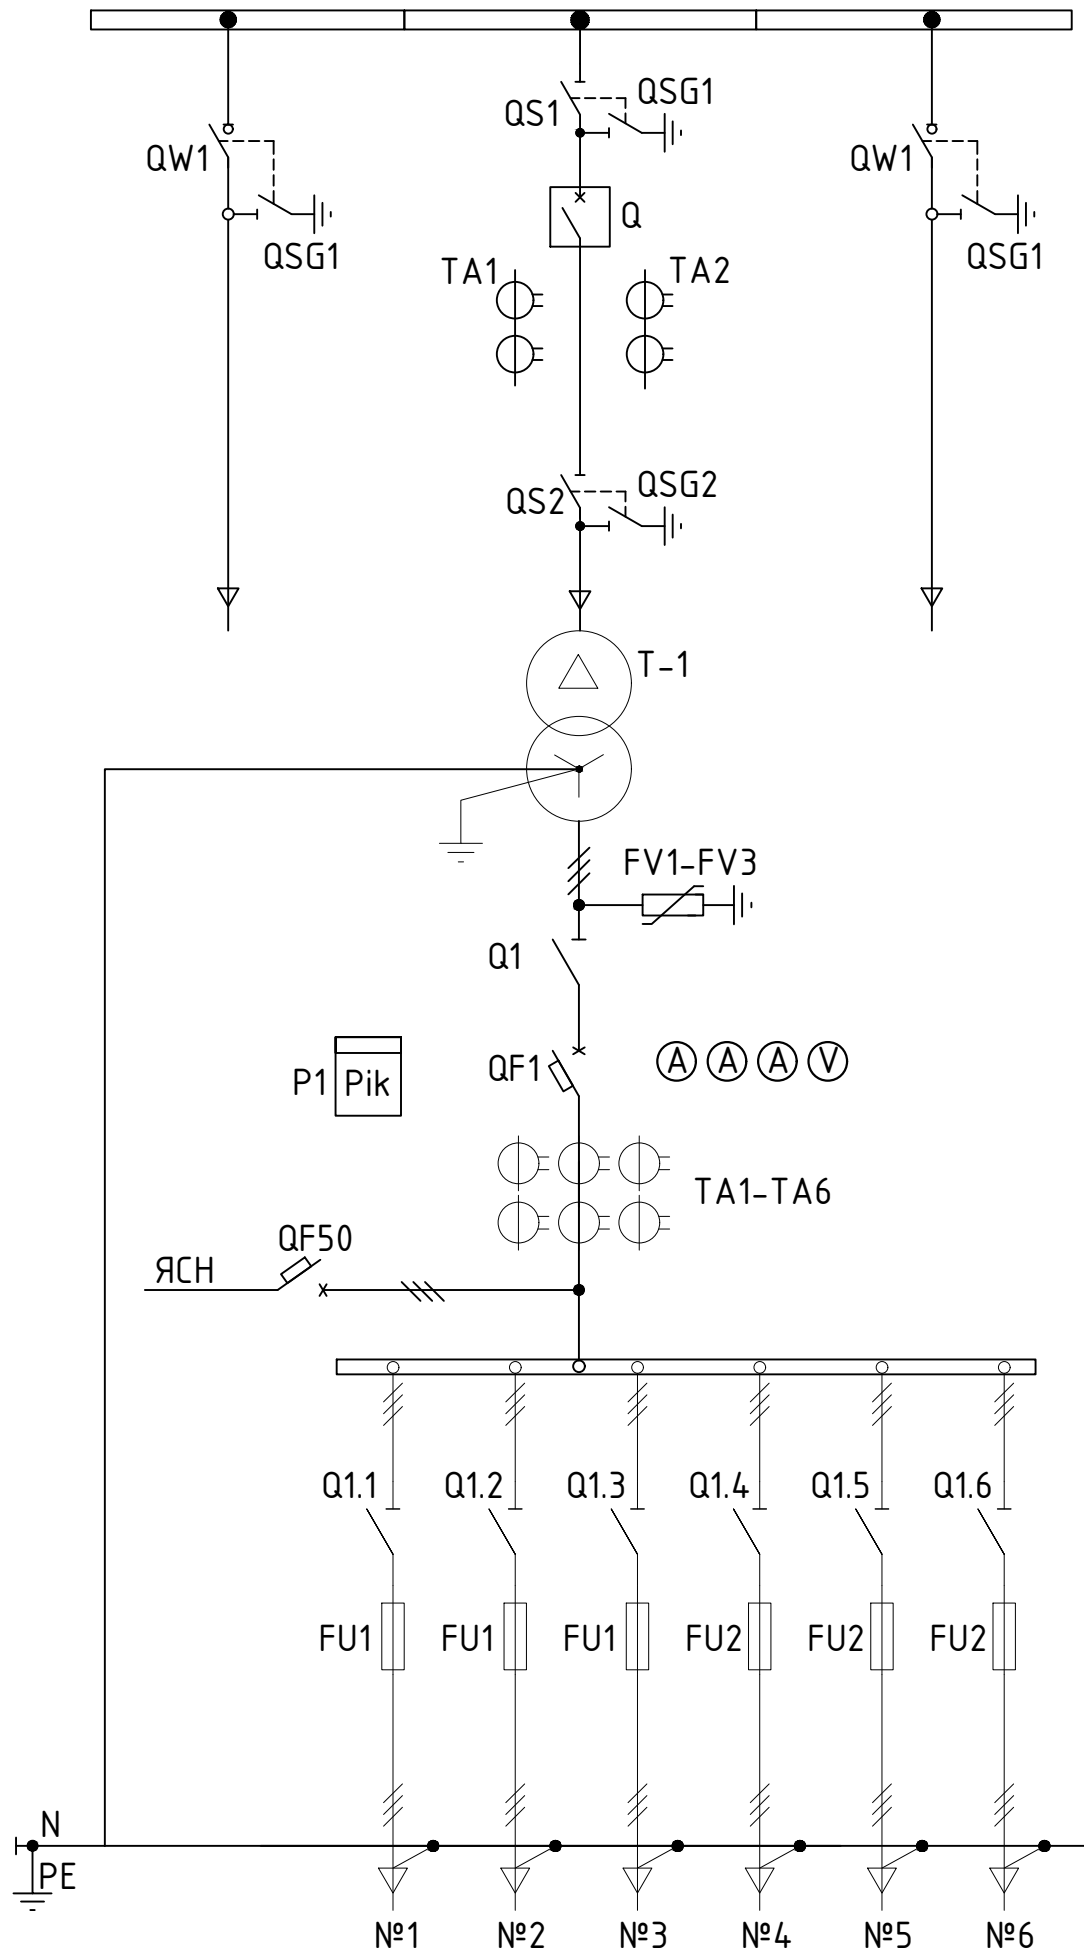

Внешний вид  
БКТП до 1250кВА напряжением 10(6)/0,4кВ

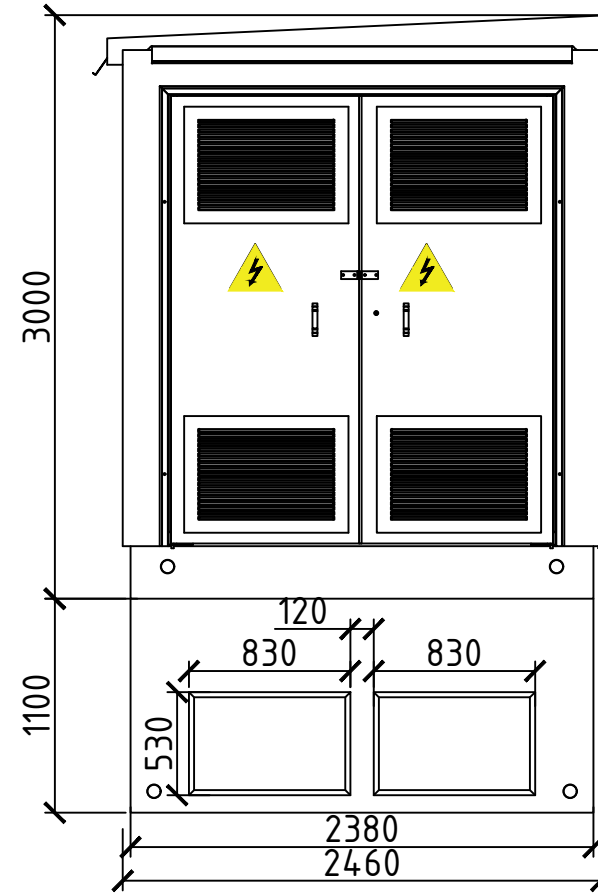

Компоновка оборудования  
БКТП до 1250кВА напряжением 10(6)/0,4кВ

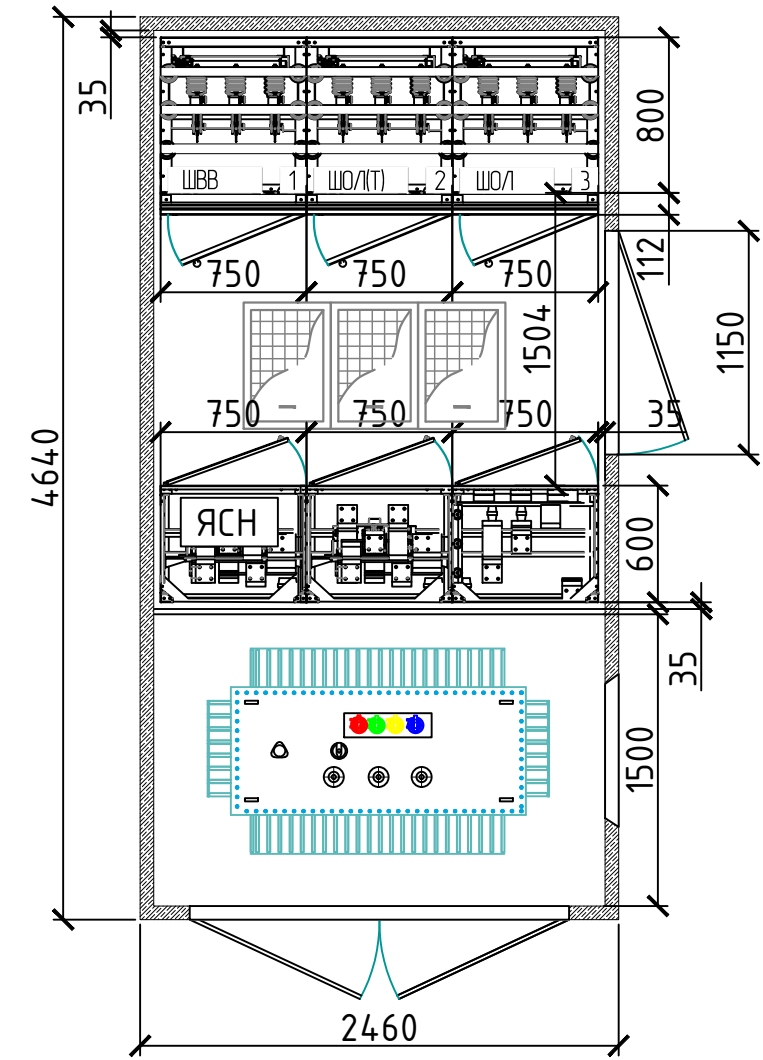

					Типовое решение № 1-110.14-210.3-211.7			
Изм.	Лист	№ докум.	Подп.	Дата	БКТП-ККК-1000/10/0,4У1	Стадия	Лист	Листов
						Р	1	2
Однолинейная схема						