

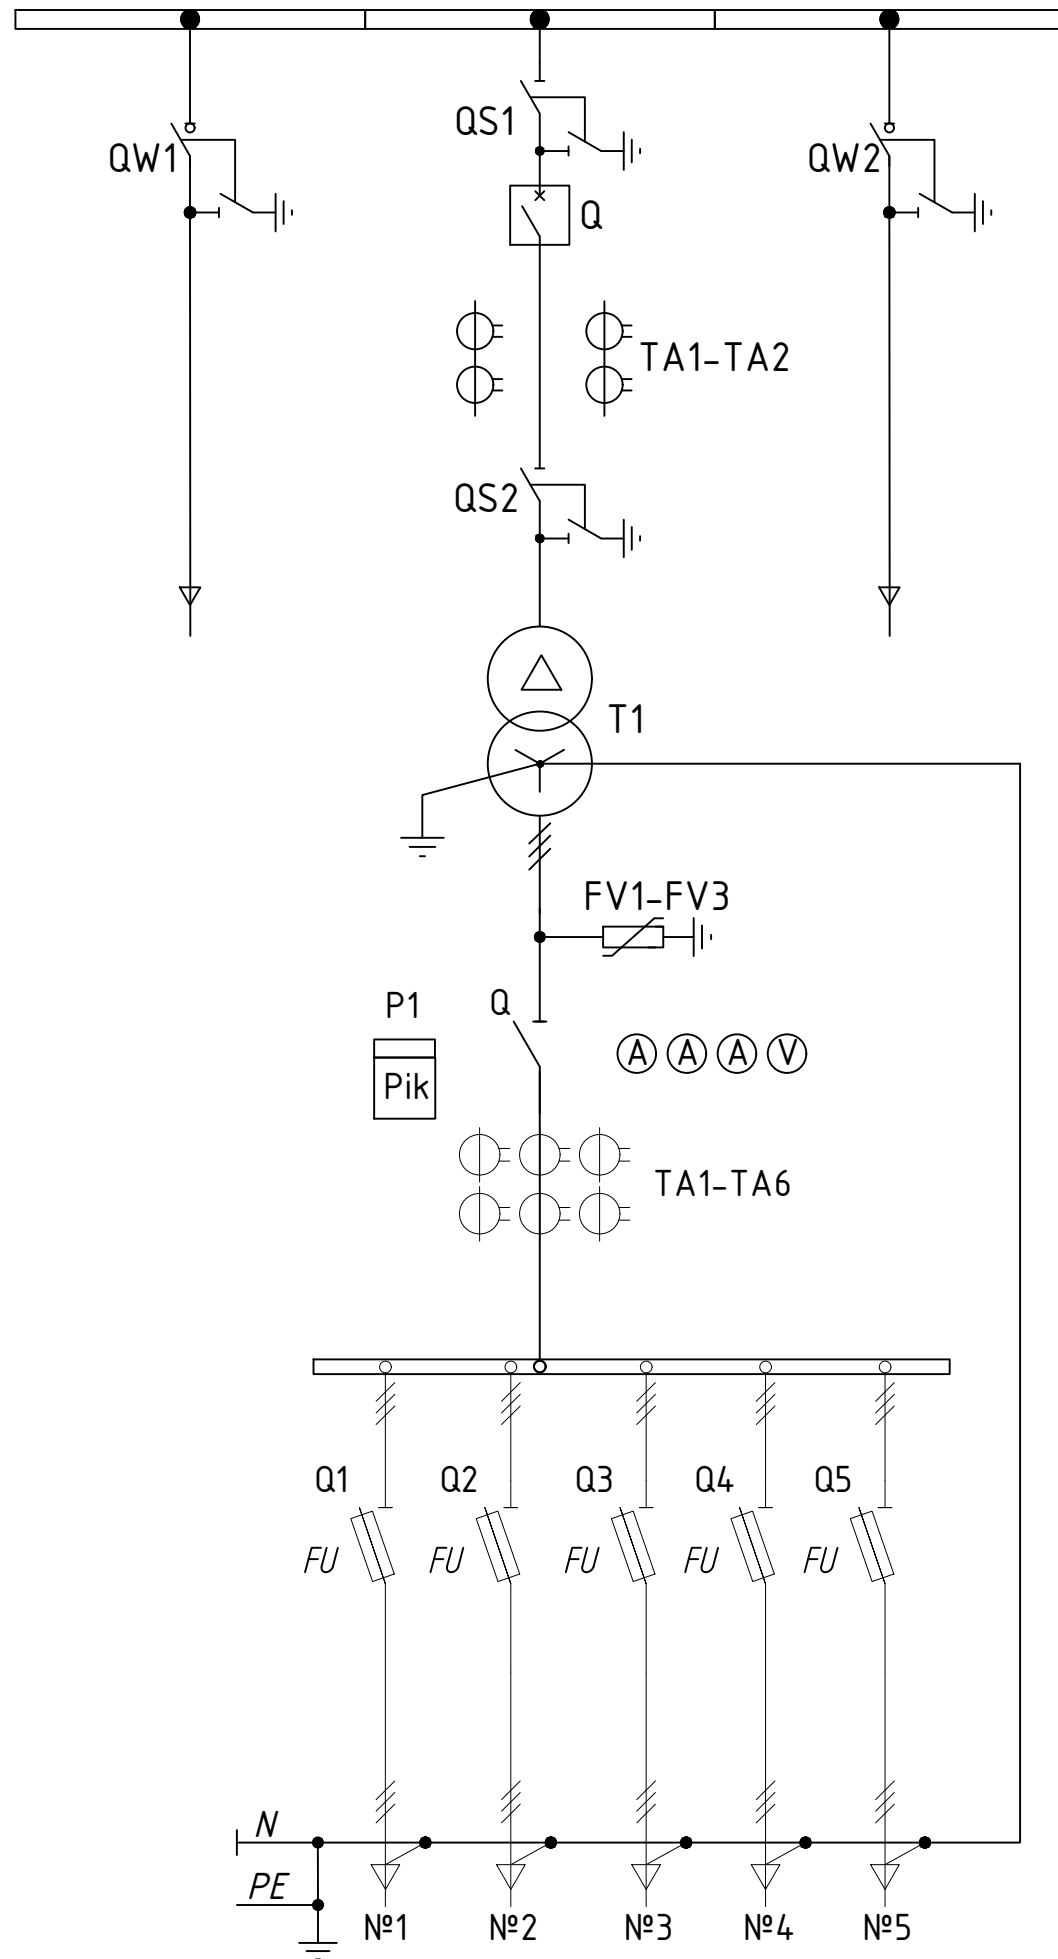


Схема однолинейная типовая для
КТПП(ккк) 1000кВА-1250кВА-1600кВА напряжением 10(6)/0,4кВ

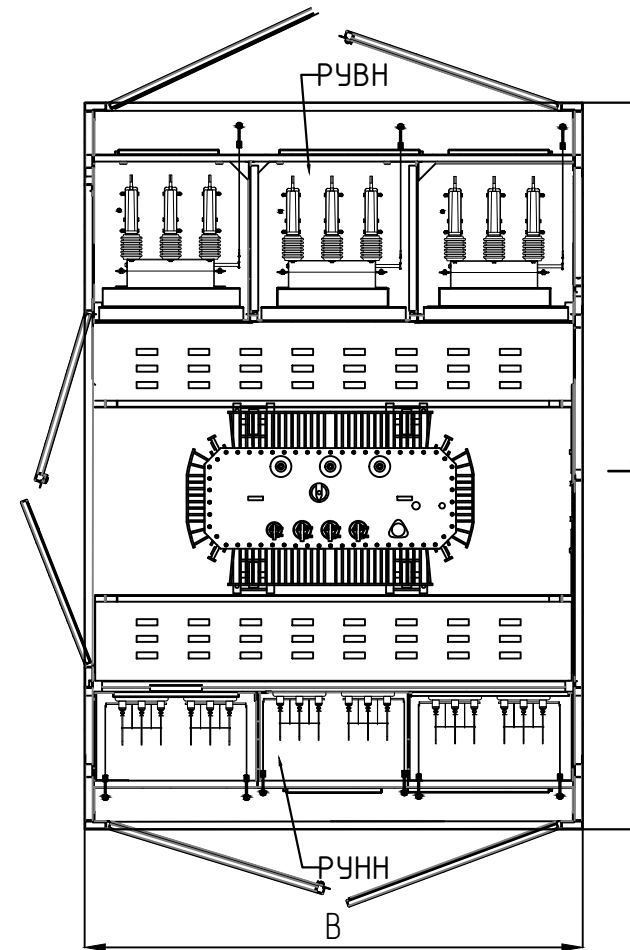

Внешний вид
КТПП(ккк) 1000кВА-1250кВА-1600кВА напряжением 10(6)/0,4кВ

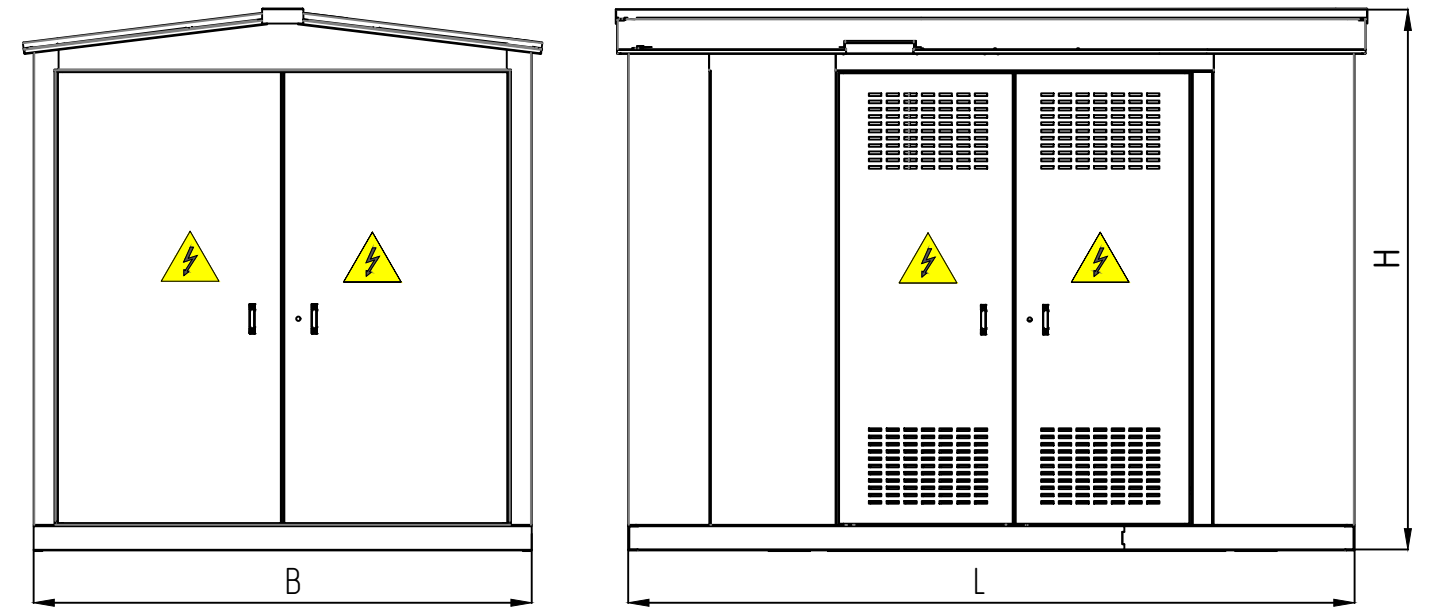

Исполнение подстанции	Размер в плане, мм		
	Н	В	Л
КТПП-ККК-1000	2600	2400	3500
КТПП-ККК-1250	2600	2400	3500
КТПП-ККК-1600	2600	2400	4300

Изм.	Лист	№ докум.	Подп.	Дата

Типовое решение № 2-110.14-210.1-211.5

КТПП(ккк) 1000кВА-1250кВА-1600кВА
напряжением 10(6)/0,4кВ

Стадия	Лист	Листов
Р	1	2

Однолинейная схема

