Схема однолинейная типовая для
КТПН(кк) до 630кВА напряжением 10(6)/0,4кВ

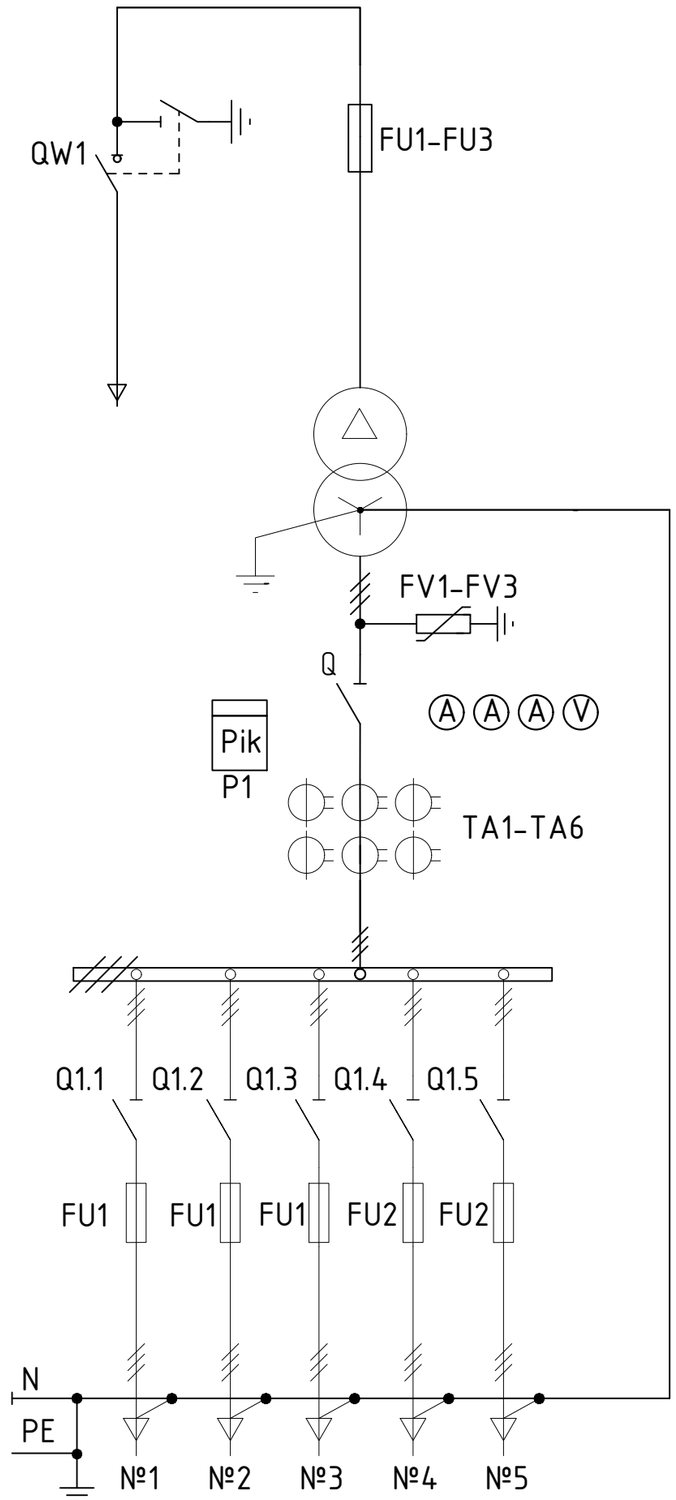

Внешний вид
КТПН(кк) до 630кВА напряжением 10(6)/0,4кВ

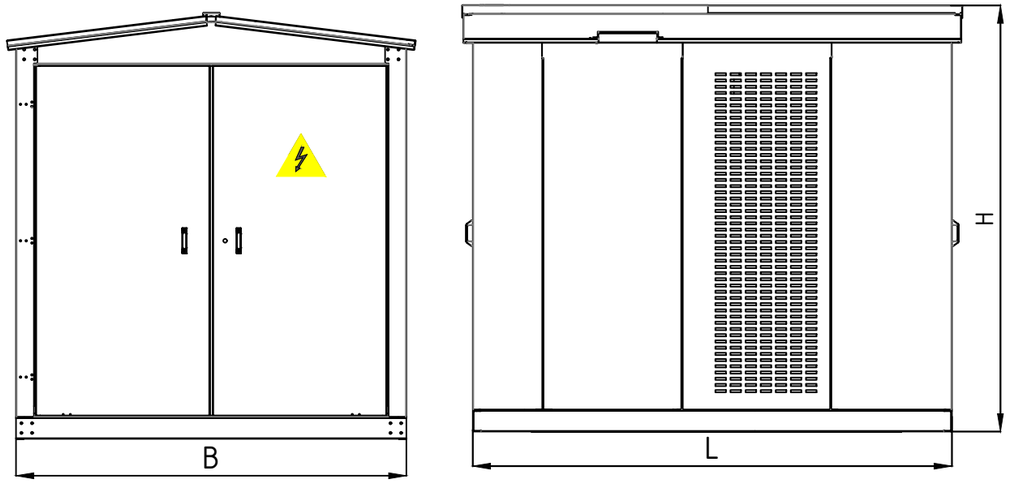

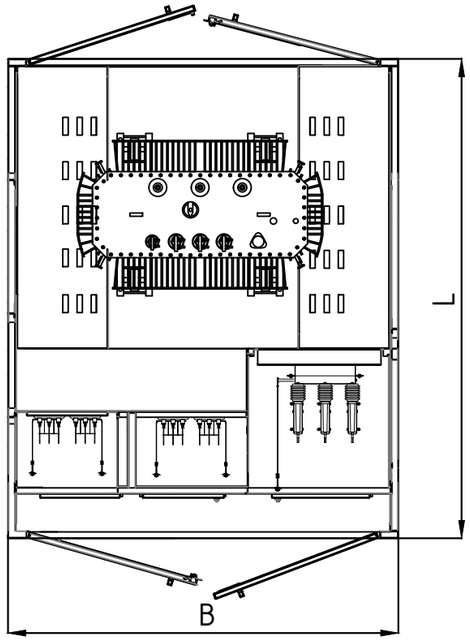

Исполнение подстанции	Размер в плане, мм		
	H	B	L
КТПН-КК-16-25-40	2400	2200	2500
КТПН-КК-63	2400	2200	2500
КТПН-КК-100	2400	2200	2500
КТПН-КК-160	2400	2200	2500
КТПН-КК-250	2400	2200	2500
КТПН-КК-400	2400	2200	2500
КТПН-КК-630	2400	2200	2700

Изм.	Лист	№ докум.	Подп.	Дата	Типовое решение № 2-110.5-210.1-211.7			
					КТПН(кк) до 630кВА напряжением 10(6)/0,4кВ	Стадия	Лист	Листов
						Р	1	2
					Однолинейная схема	ООО 'Силовая Энергетика'		